



# BASIC

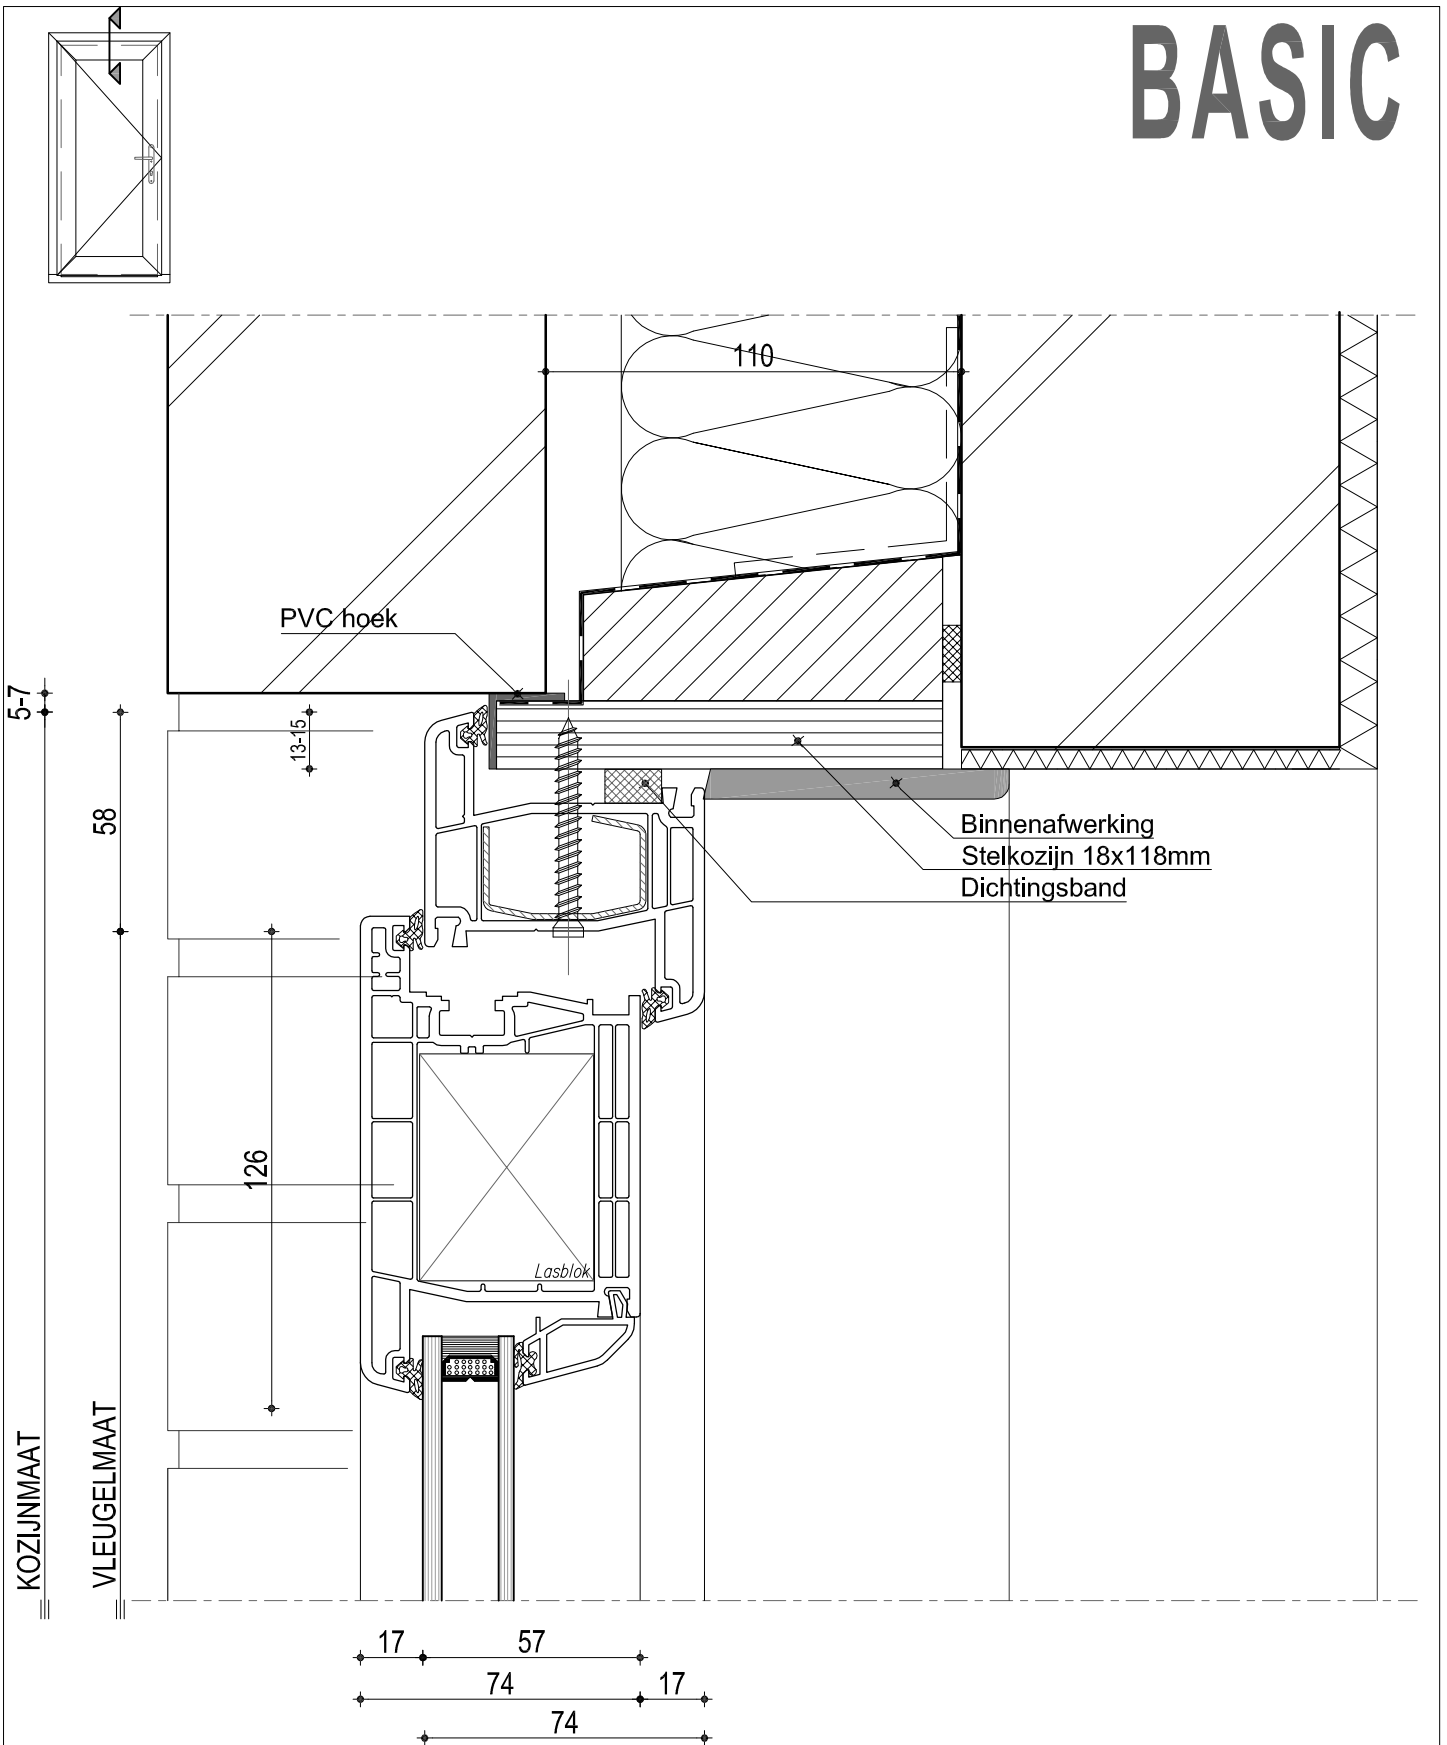

Staalversteviging volgens voorschriften leverancier

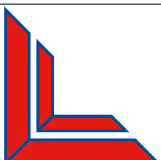

**KOZIJNTECH B.V.**  
KUNSTSTOF EN ALUMINIUM GEVELSYSTEMEN

Combinatie 8056 & 8042  
Naar buiten draaiende huisdeur  
(nieuwbouw)