

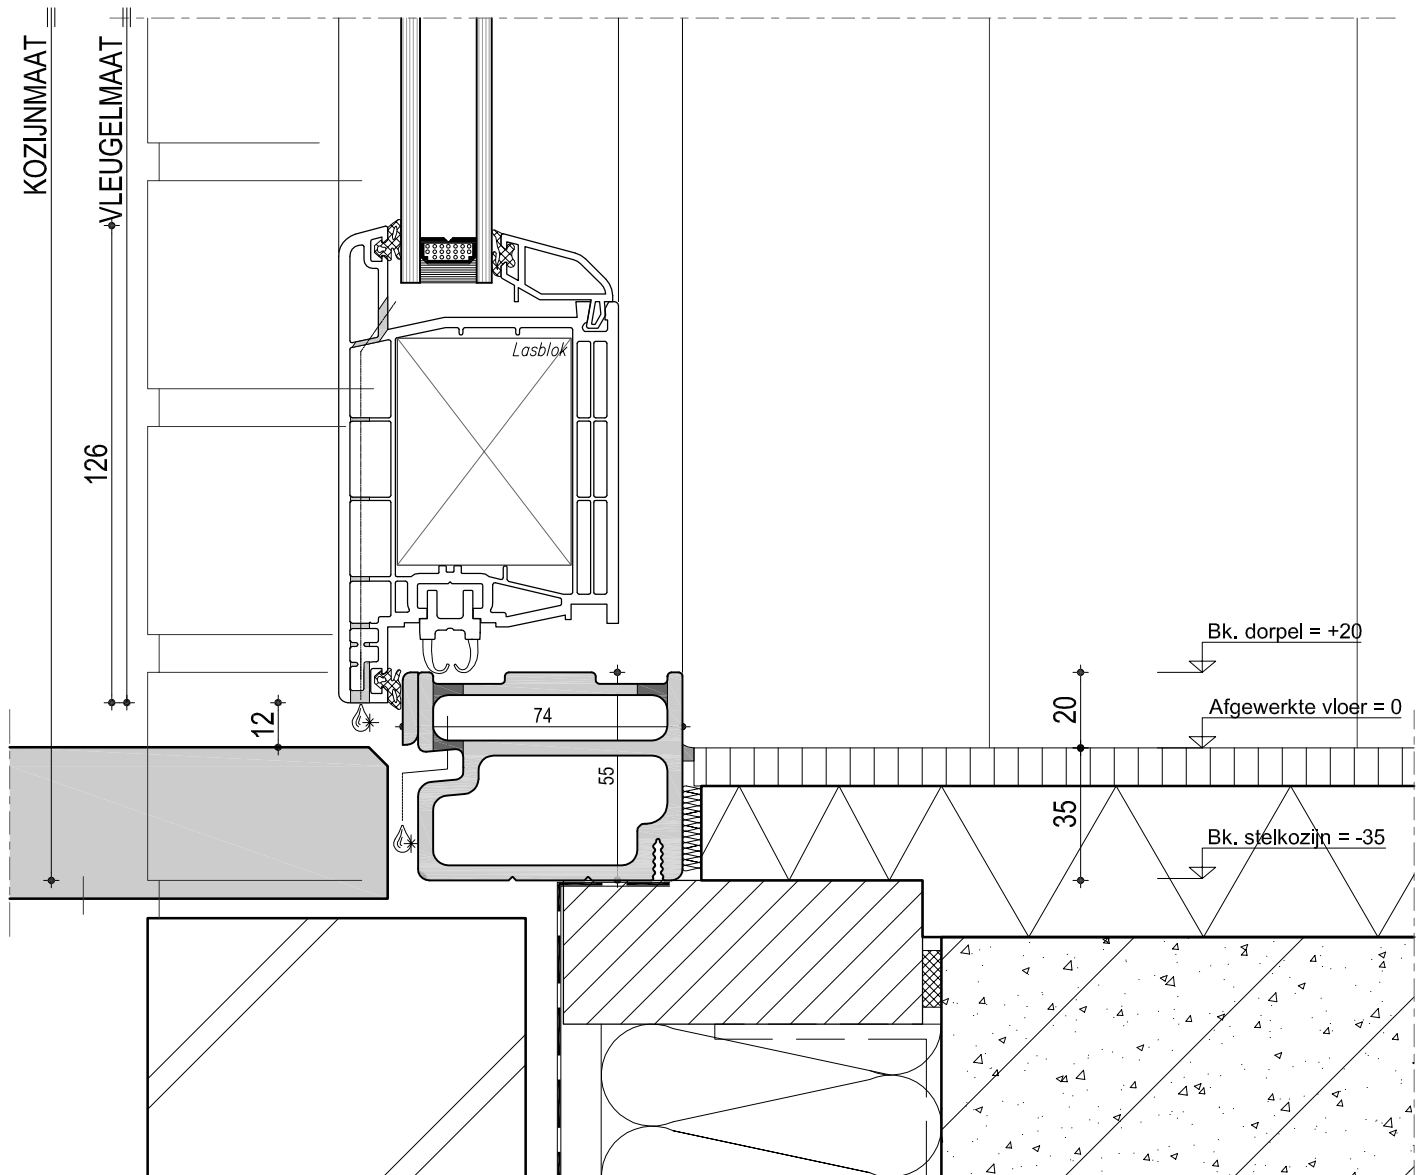
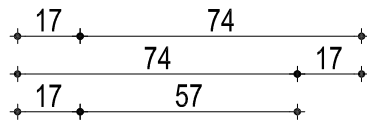


BASIC

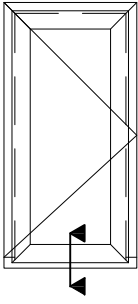

Staalversteviging volgens voorschriften leverancier

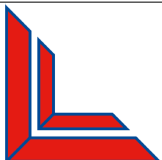

KOZIJNTECH B.V.
KUNSTSTOF EN ALUMINIUM GEVELSYSTEMEN

Combinatie 8042 & Isostone-bu
Naar buiten draaiende huisdeur
(nieuwbouw)