



BASIC

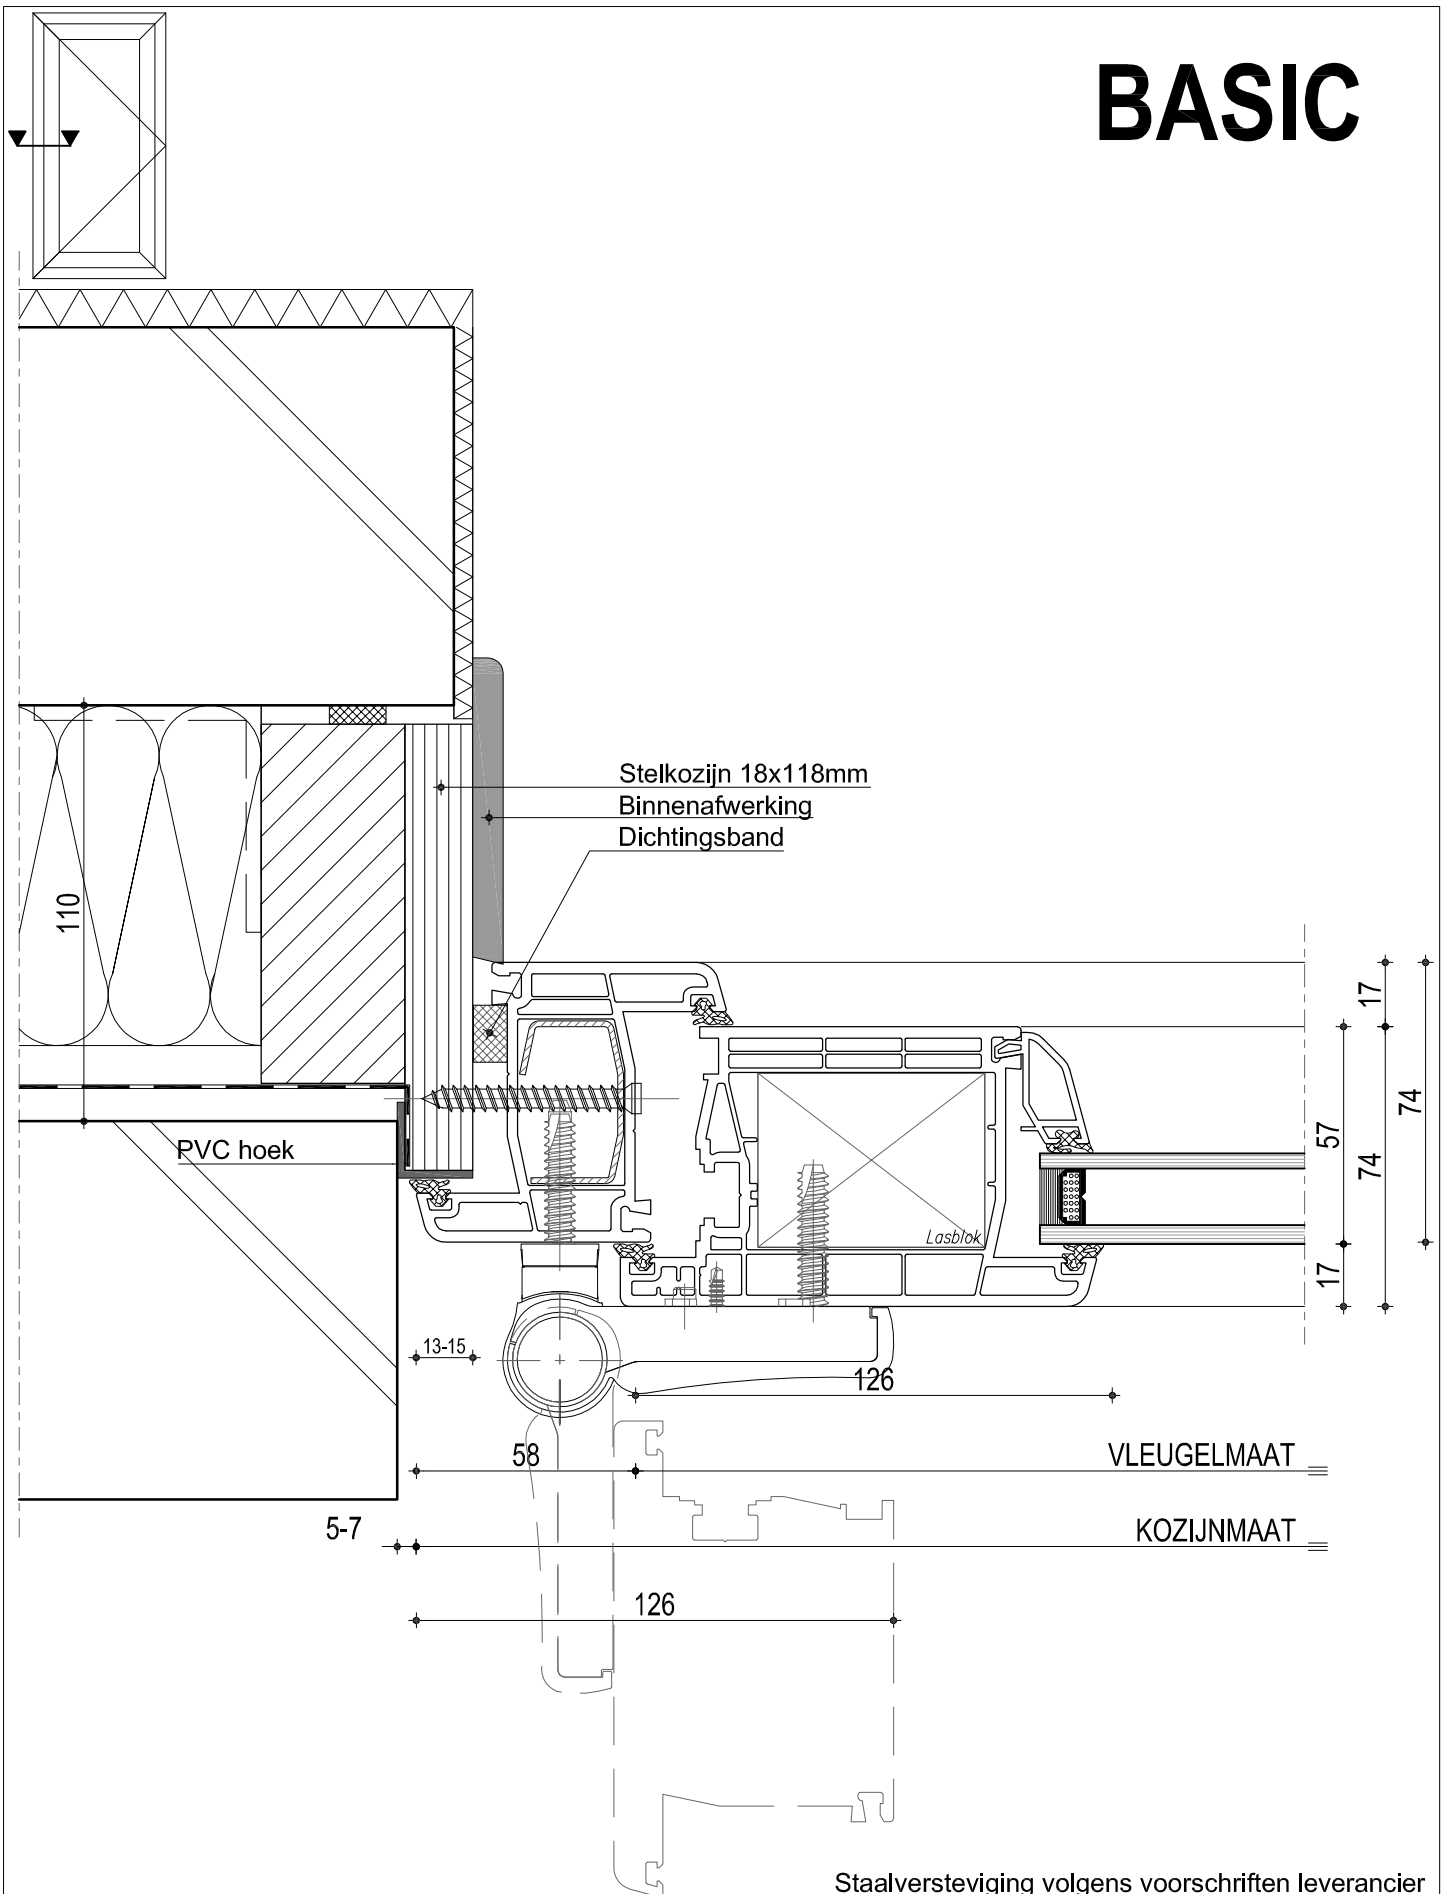

Staalversteviging volgens voorschriften leverancier

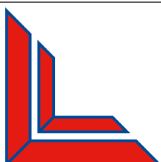

KOZIJNTECH B.V.
KUNSTSTOF EN ALUMINIUM GEVELSYSTEMEN

Combinatie 8056 & 8042
Naar buiten draaiende huisdeur
(nieuwbouw)