



# STYLE

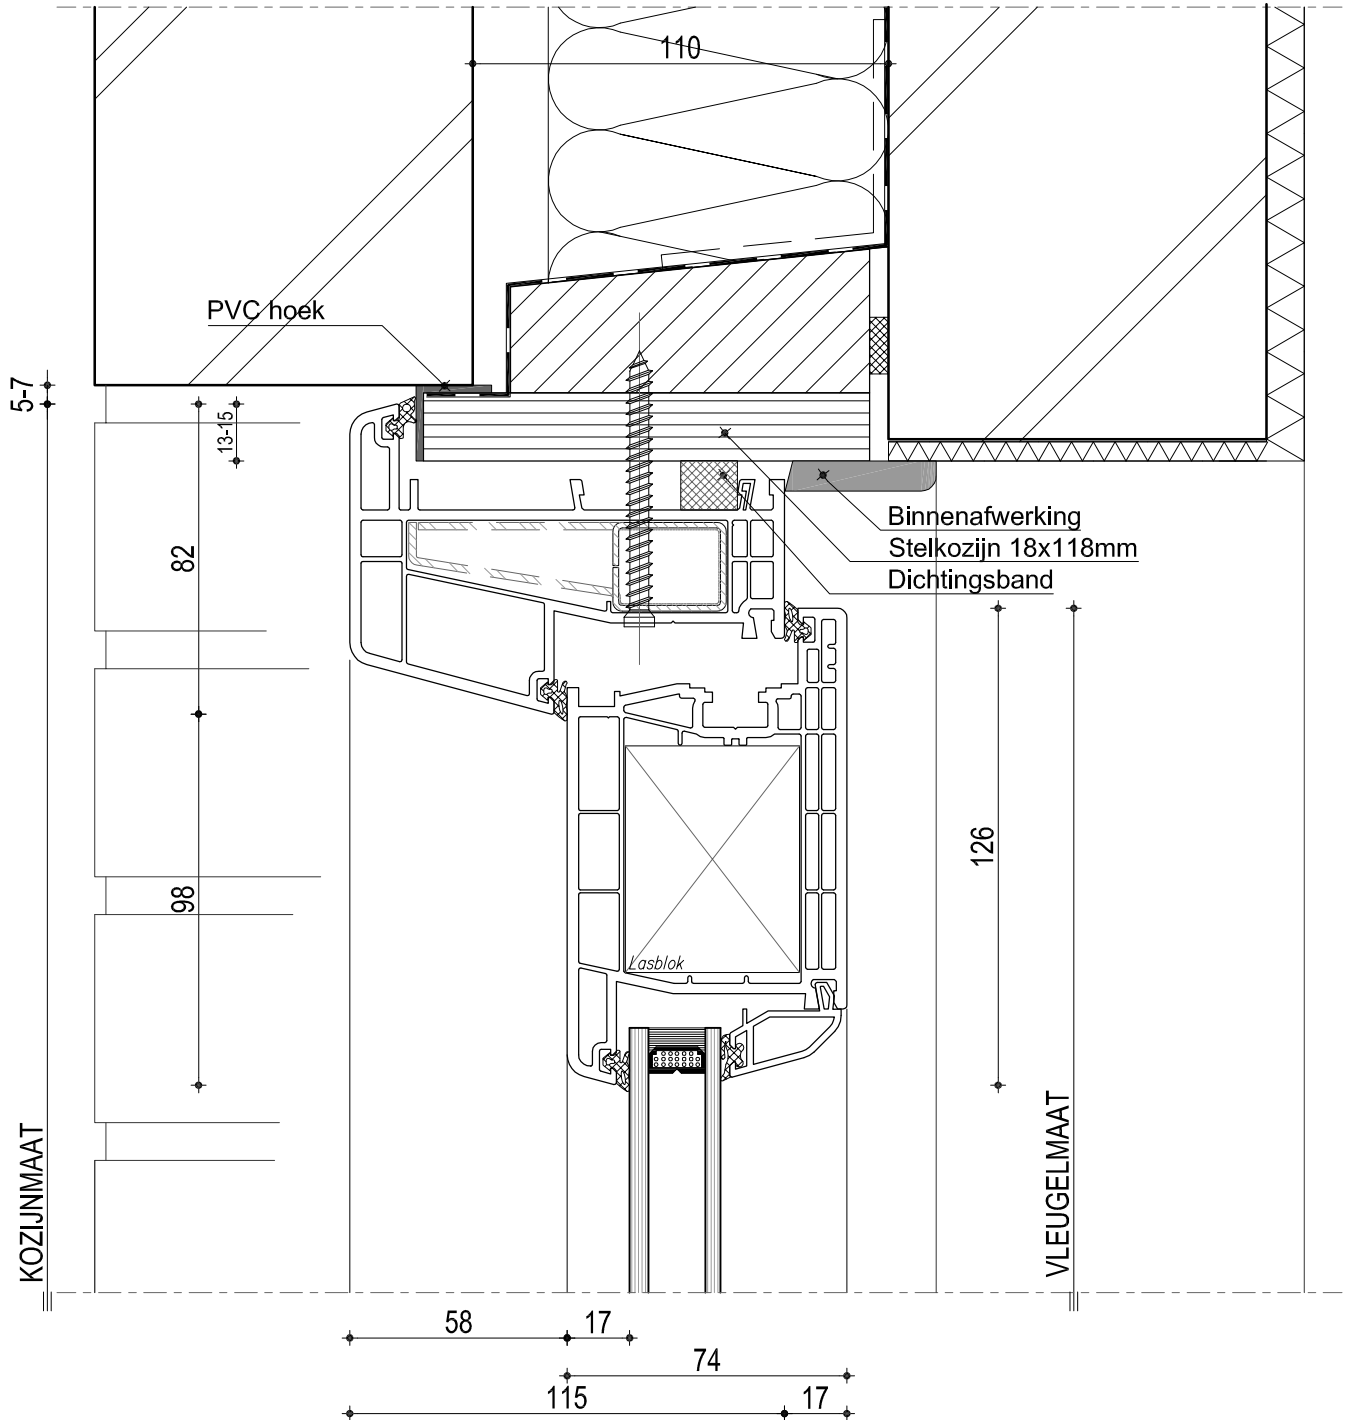

Staalversteviging volgens voorschriften leverancier

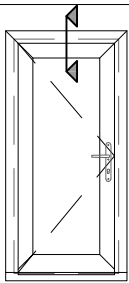

**KOZIJNTECH B.V.**  
KUNSTSTOF EN ALUMINIUM GEVELSYSTEMEN

**Combinatie 8018 & 8076**  
**Naar binnen draaiende huisdeur**  
(nieuwbouw)