



SOLID

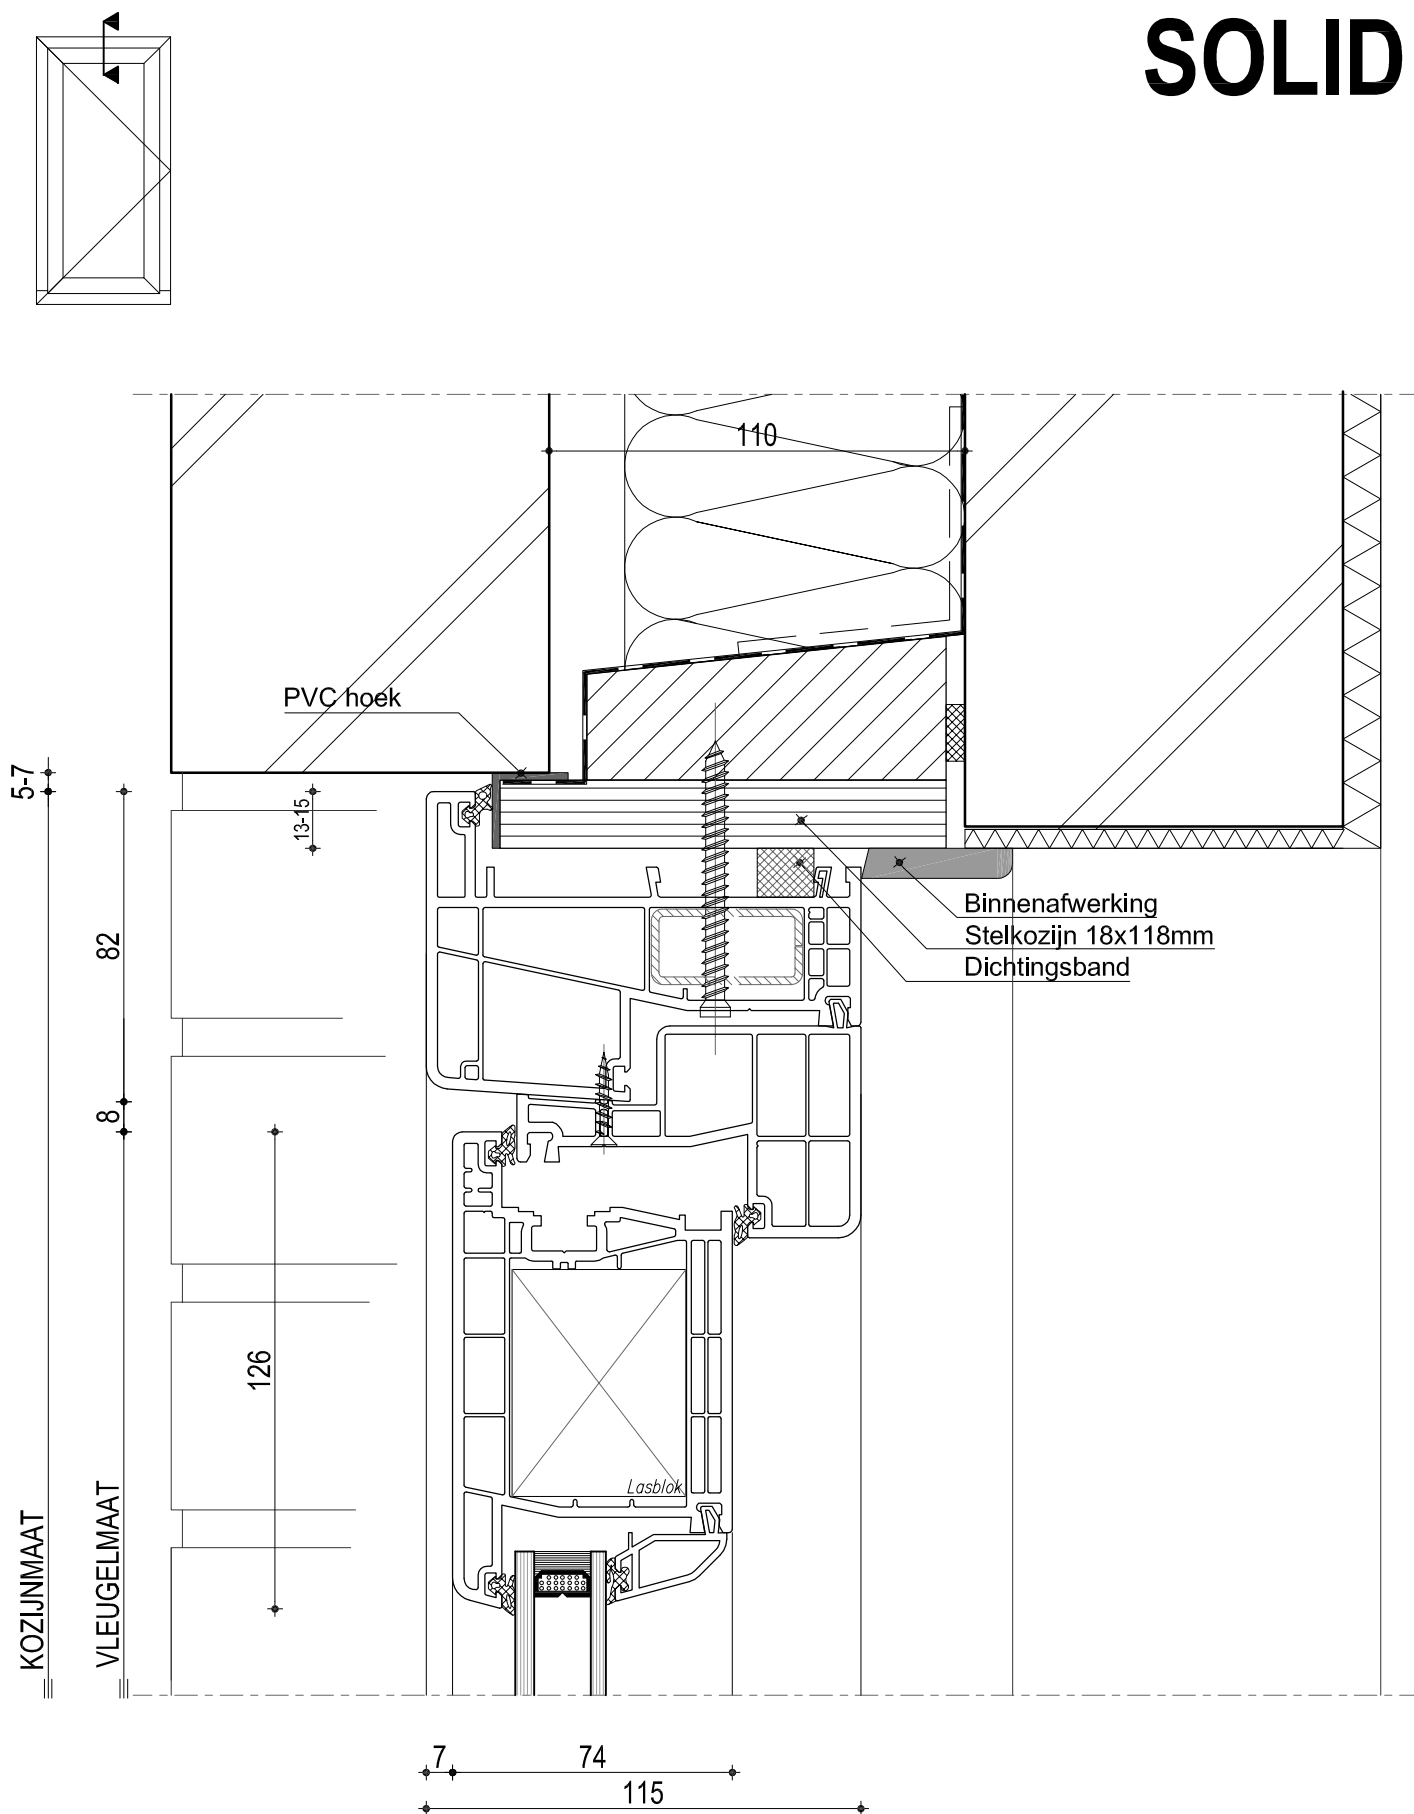

Staalversteviging volgens voorschriften leverancier

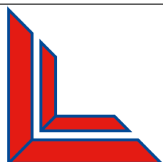

KOZIJNTECH B.V.
KUNSTSTOF EN ALUMINIUM GEVELSYSTEMEN

Combinatie 8020, 8308 & 8042
Naar buiten draaiende huisdeur
(nieuwbouw)