

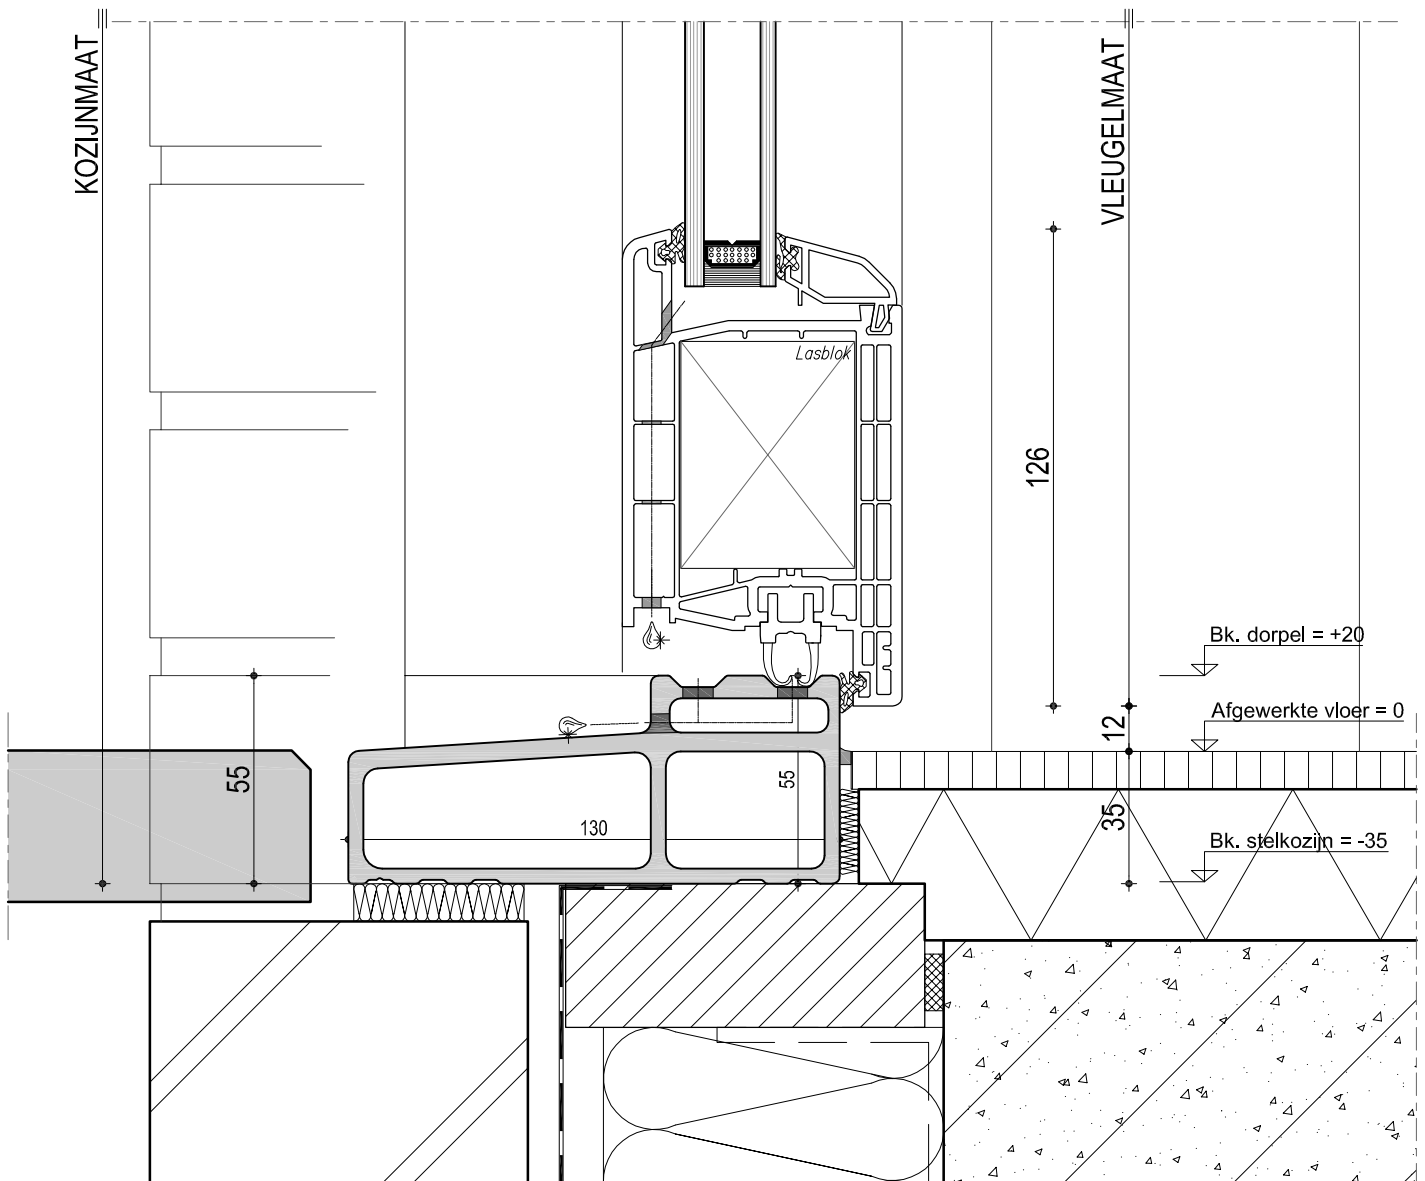
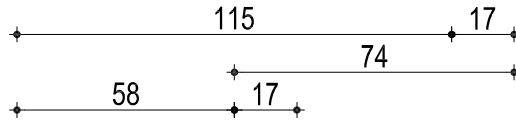


SOLID

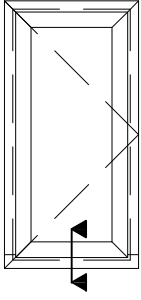

Staalversteviging volgens voorschriften leverancier

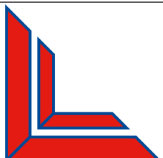

KOZIJNTECH B.V.
KUNSTSTOF EN ALUMINIUM GEVELSYSTEMEN

Combinatie 8076 & Isostone-bi
Naar binnen draaiende huisdeur
(nieuwbouw)