



SOLID

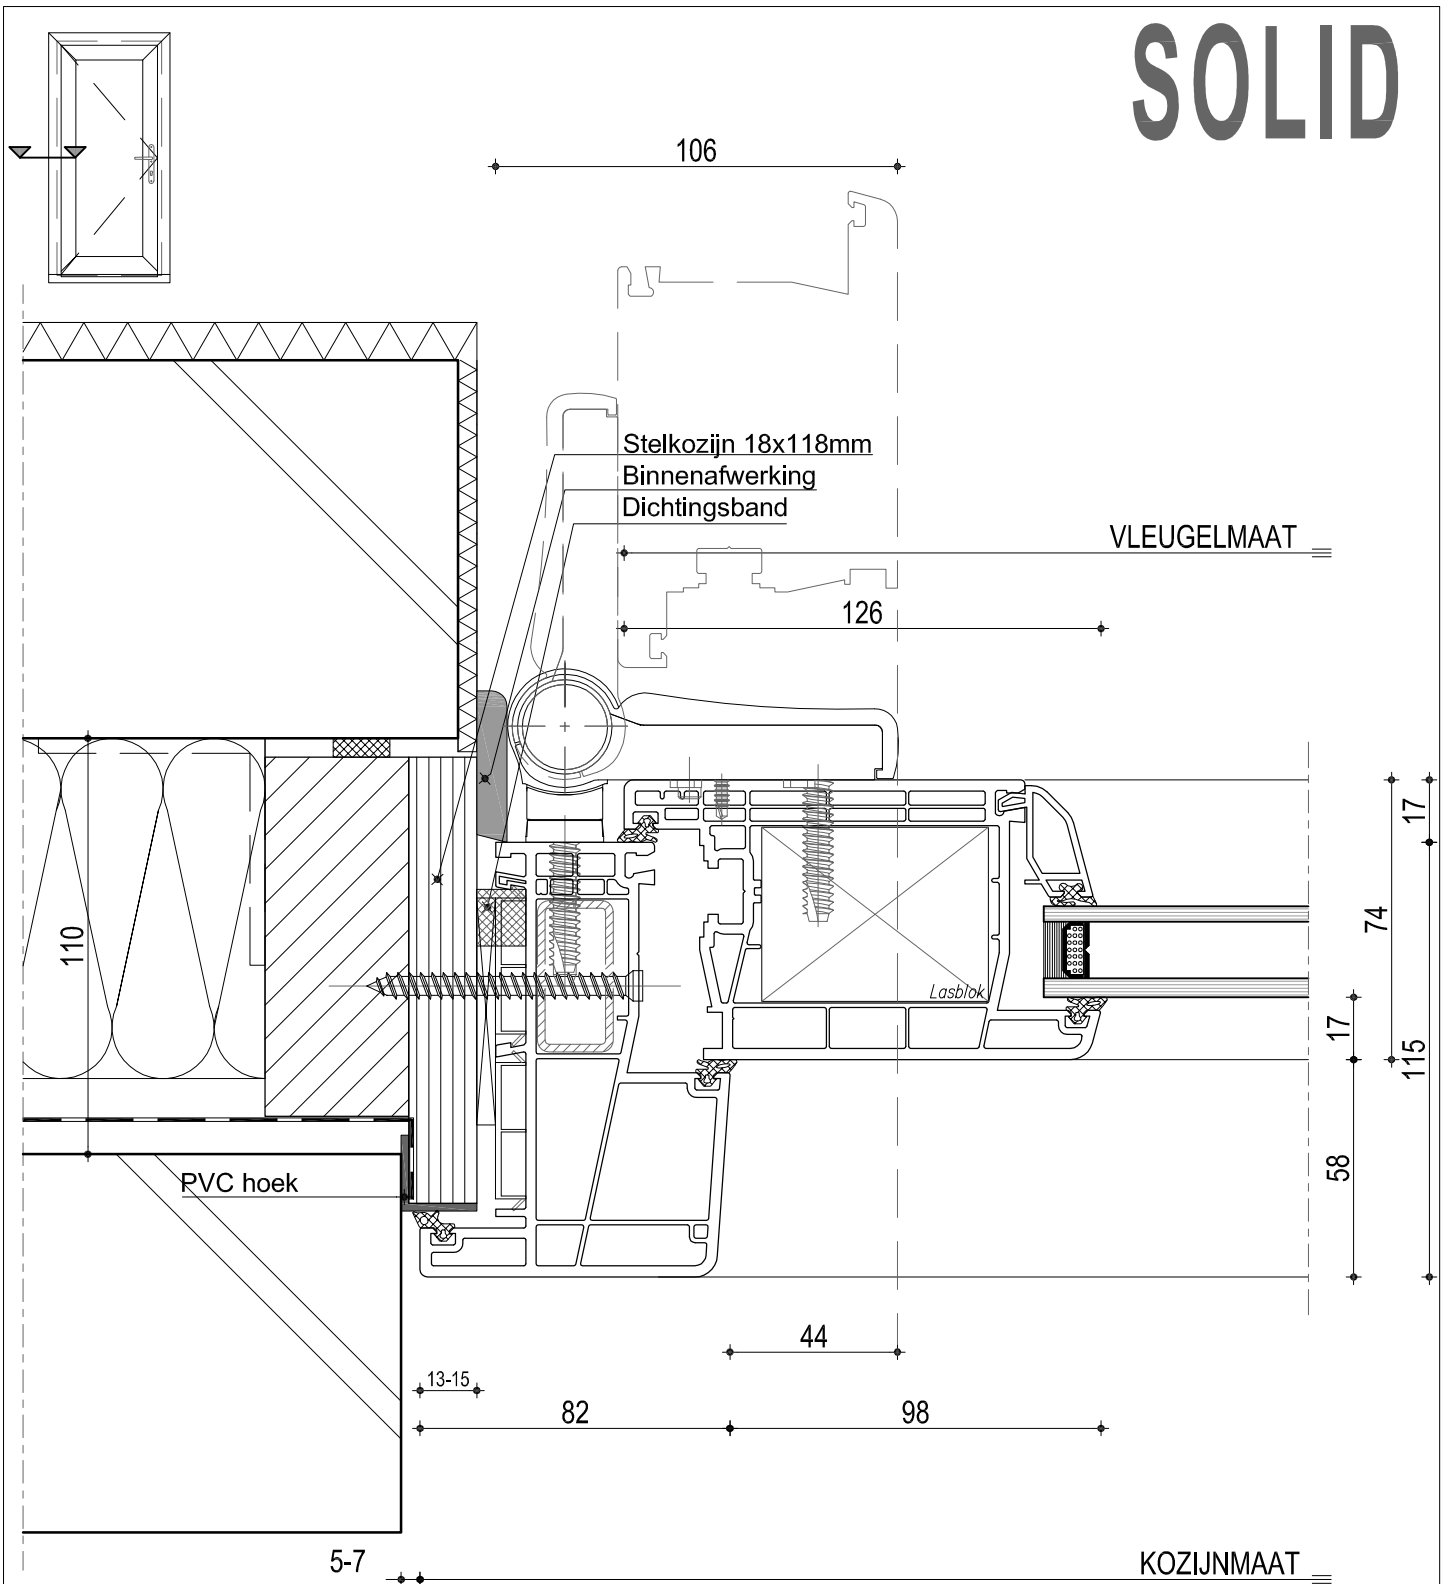

Staalversteviging volgens voorschriften leverancier

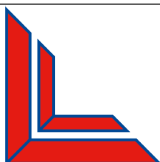

KOZIJNTECH B.V.
KUNSTSTOF EN ALUMINIUM GEVELSYSTEMEN

Combinatie 8020 & 8076
naar binnen draaiende huisdeur
(nieuwbouw)