

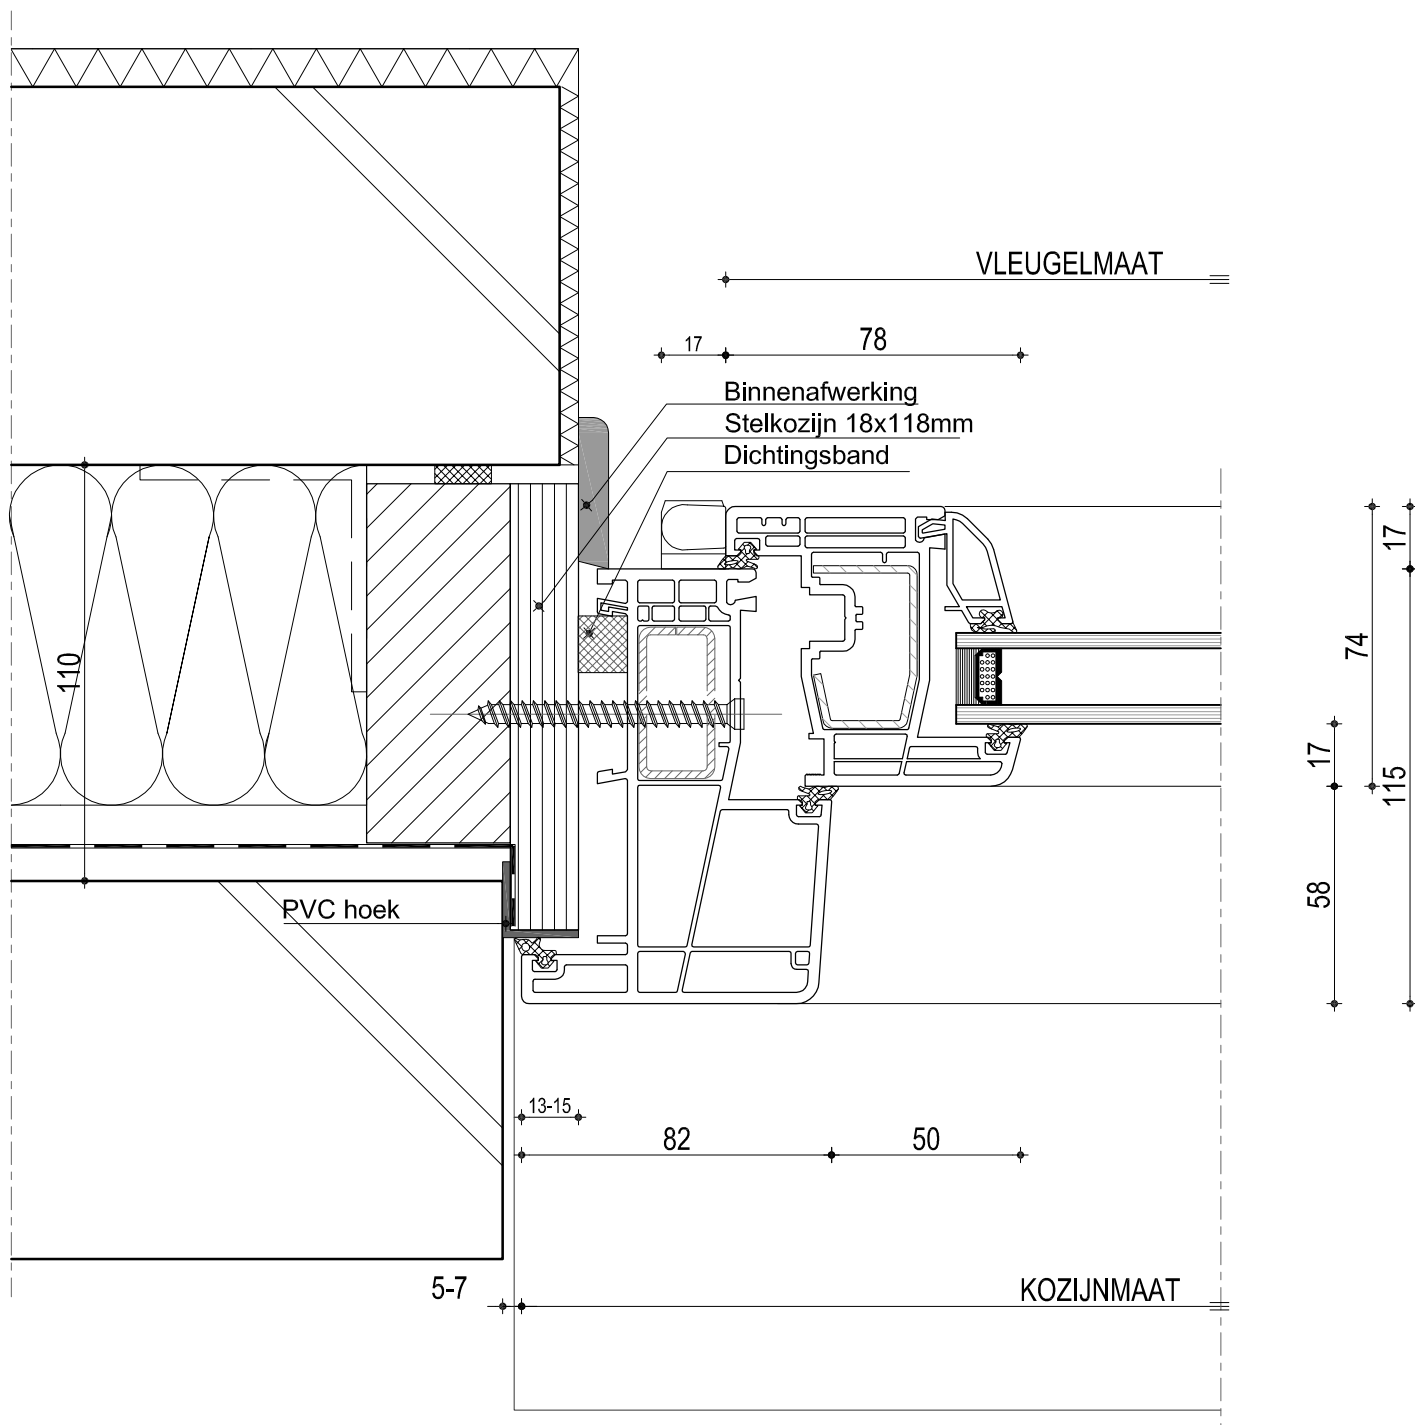


# SOLID

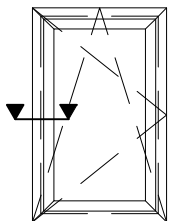

Staalversteviging volgens voorschriften leverancier

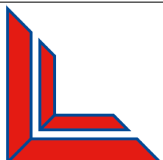

**KOZIJNTECH B.V.**  
KUNSTSTOF EN ALUMINIUM GEVELSYSTEMEN

Combinatie 8020 & 8092  
Draai kiep raam  
(nieuwbouw)