

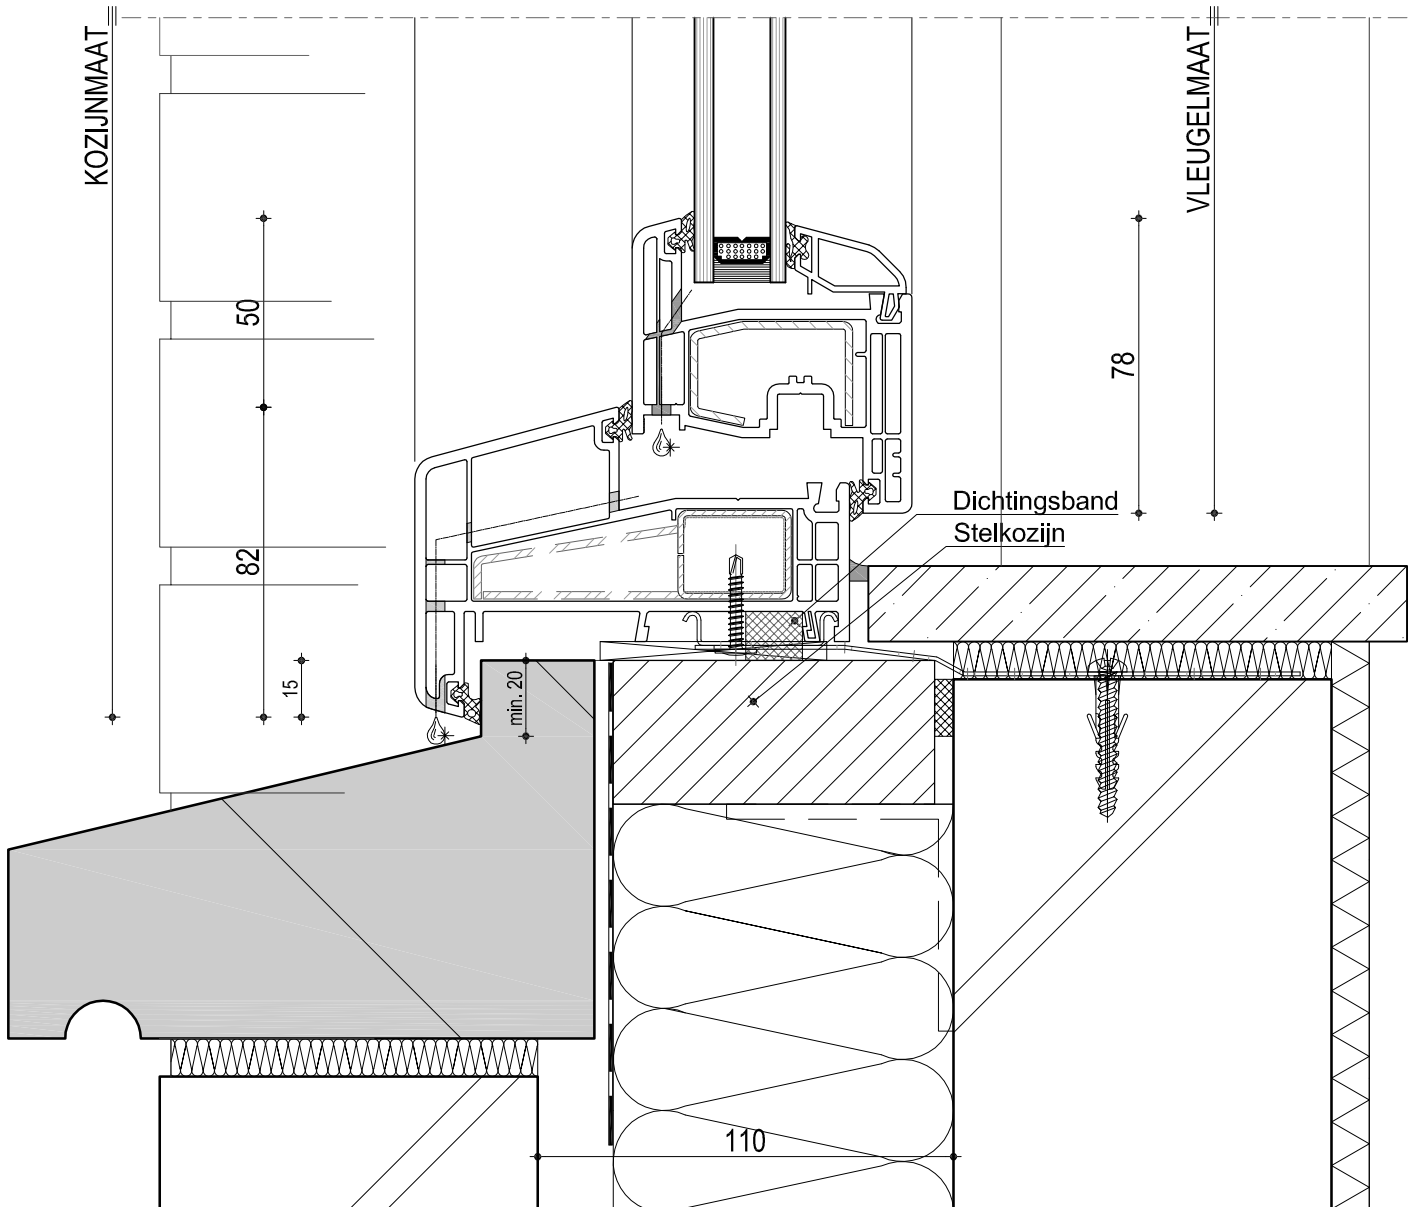
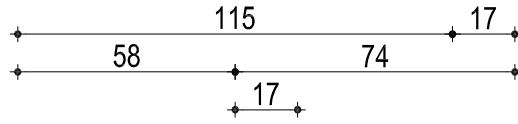


STYLE

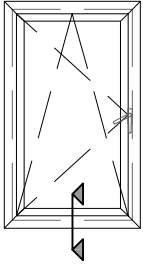

Staalversteviging volgens voorschriften leverancier

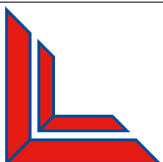

KOZIJNTECH B.V.
KUNSTSTOF EN ALUMINIUM GEVELSYSTEMEN

Combinatie 8018 & 8092
Draai kiep raam
(nieuwbouw)